



ΕΦΗΜΕΡΙΣ ΤΗΣ ΚΥΒΕΡΝΗΣΕΩΣ

ΤΗΣ ΕΛΛΗΝΙΚΗΣ ΔΗΜΟΚΡΑΤΙΑΣ

ΤΕΥΧΟΣ ΤΕΤΑΡΤΟ **Αρ. Φύλλου 589**

10 Ιουλίου 1997

ΠΕΡΙΕΧΟΜΕΝΑ

ΑΠΑΛΛΟΤΡΙΩΣΕΙΣ

ΑΠΟΦΑΣΕΙΣ

ΠΟΛΕΟΔΟΜΙΑ

ΑΠΟΦΑΣΕΙΣ

ΑΠΑΛΛΟΤΡΙΩΣΕΙΣ

ΑΠΟΦΑΣΕΙΣ

Αριθ. Φ 121/1176 (1)

Καθορισμός των ορίων του αιγιαλού και δημιουργία ζώνης παραλίας στη θέση «Καρτσινούδι» νήσου Σκύρου Νομ. Ευβοίας.

Ο ΑΝ/ΤΗΣ ΠΕΡΙΦ/ΚΟΥ ΔΙΕΥΘΥΝΤΗ Ν. ΕΥΒΟΙΑΣ

Έχοντας υπόψη:

1. Τις διατάξεις των άρθρων 1 μέχρι και 7 του ΑΝ 2344/1944 «περί αιγιαλού και παραλίας», όπως τροποποιήθηκαν και συμπληρώθηκαν με τις διατάξεις: α) του άρθρου 13 του Ν. 1078/1980 και β) του άρθρου 23 του ν. 1337/1983.

2. Τις διατάξεις της παραγράφου 9 του άρθρου 1 του Κεφαλαίου Β΄ της 0.208/181/26.4.1982 (ΦΕΚ 214/26.4.1982 τεύχος Β΄) κοινής απόφασης των Υπουργών Προεδρίας Κυβερνήσεως και Οικονομικών «Αναμόρφωση Συλλογικών Οργάνων Γνωμοδοτικής και Αποφασιστικής αρμοδιότητας του Υπουργείου Οικονομικών».

3. Την από 17.10.95 έκθεση της Επιτροπής καθορισμού των ορίων του αιγιαλού και παραλίας και θέσεων αμμοληψίας», που καθόρισε τα όρια του αιγιαλού και της παραλίας στην περιοχή «Καρτσινούδι» νήσου Σκύρου Ν. Ευβοίας και το από χωρίς ημερομηνία σύνταξης με κλίμακα 1:500 (σε μία πινακίδα) τοπογραφικό διάγραμμα των τοπ/φων μηχανικών Λ. Μποτσάκας και Ι. Καπόπουλου, Υπηρεσίας Έργων Π.Α./ΓΕΑ, που θεωρήθηκε και εγκρίθηκε την 29.8.1995 από την ΥΠΕ/ΠΑ και συνοδεύει την έκθεση της προαναφερόμενης Επιτροπής.

4. Τη σύμφωνη γνώμη του Γενικού Επιτελείου Ναυτικού, που διατυπώθηκε στο 544.5/256/97/7.5.97.

5. Τις διατάξεις: α. του αρθ. 1 της παραγράφου 1 του Ν. 3200/1955 (ΦΕΚ 97/Α/1955) «περί διοικητικής αποκεντρώσεως», όπως τροποποιήθηκαν και συμπληρώθηκαν μεταγενέστερα, β. της παρ. 6 αρθ. 1 Π.Δ. 71/84 «περί μεταβίβασης αρμοδιοτήτων του Υπ. Οικονομικών στους Νομάρχες». γ. των άρθρων 3, 39, 52 του Ν. 2218/94 «περί ίδρυσης Νομαρχιακής αυτ/σης», όπως τροποποιήθηκαν με τα άρθρ. 1, 4, 6 του Ν. 2240/94, δ. του άρθρ. 9 του Π.Δ. 551/88 «περί οργανισμού Νομαρχιών» και 284/88 «περί οργανισμού Υπ. Οικονομικών», αποφασίζουμε:

Επικυρώνουμε την από 17.10.1995 έκθεση της Επιτροπής καθορισμού των ορίων του αιγιαλού και παραλίας και θέσεων αμμοληψίας, καθώς και το από χωρίς ημερομηνία σύνταξης τοπογραφικό διάγραμμα, που την συνοδεύει, το οποίο συντάχθηκε από τους Λ. Μποτσάκου και Ι. Καπόπουλου, Τοπ/φους Μηχ., Υπηρεσίας Έργων Π.Α./ΓΕΑ, με κλίμακα 1:500 (σε μία πινακίδα) και θεωρήθηκε και εγκρίθηκε την 29.8.1995 από την ΥΠΕ/ΠΑ επί του οποίου η πιο πάνω Επιτροπή, με κόκκινη γραμμή καθόρισε τα όρια του αιγιαλού, στη θέση «Καρτσινούδι» νήσου Σκύρου Ν. Ευβοίας και με κίτρινη γραμμή τα όρια της παραλίας στην ίδια θέση.

Η παρούσα απόφαση μαζί με το διάγραμμα, που προαναφέραμε, να δημοσιευτούν στην Εφημερίδα της Κυβερνήσεως.

Χαλκίδα, 25 Ιουνίου 1997

Ο Αναπληρωτής Περιφ/κού Δ/ντής
ΙΩΑΝΝΗΣ ΠΑΠΟΥΤΣΗΣ

ΕΚΘΕΣΗ

Επιτροπής καθορισμού ορίων αιγιαλού, παραλίας και θέσεων αμμοληψίας για τον καθορισμό το πρώτον ή επανακαθορισμό των ορίων του αιγιαλού στη θέση όρμου «Καρτσινούδι» Νήσου Σκύρου μπροστά από την ιδιοκτησία.

Στη Σκύρο και στη θέση όρμου «Καρτσινούδι» σήμερα τη 17.10.1995 οι αναφερόμενοι:

1) Καπελέρης Χρήστος, υπάλληλος της ΔΟΥ Κύμης σαν Πρόεδρος.

2) Καραβά Τριανταφυλλιά, υπάλληλος του Πολεοδ. Γραφείου Κύμης σαν μέλος.

3) Μαρίνης Ιωάννης, Λιμενάρχης Σκύρου σαν μέλος που αποτελούμε την «Επιτροπή καθορισμού ορίων αιγιαλού και παραλίας και θέσεων αμμοληψίας», η σύνθεση της οποίας έχει καθορισθεί με την Ο. 208/181/26.4.82 κοινή απόφαση Υπουργών Προεδρίας της Κυβέρνησης και Οικονομικών και με την αριθ. Φ 121/ΟΙΚ/497/4.4.95 απόφαση Περ. Δ/ντή Εύβοιας, που συγκλήθηκε μετην αριθμ. 7571/22.9.95 πρόσκληση του Προέδρου της, μεταβήκαμε επί τόπου στην περιοχή που προαναφέραμε την 17.10.1995.

Αφού λάβαμε υπόψη:

1) Την από 29.8.1995 Φ 550/000/764927/Σ 1034/5.9.95 αίτηση του Γενικού Επιτελείου Αεροπορίας δια της οποίας ζητείται ο καθορισμός των ορίων αιγιαλού στην παραπάνω περιοχή.

2) Το από 29,895 με κλίμακα 1:500 τοπογραφικό διάγραμμα της ΥΠΕ/ΠΑ σε 1 πινακίδες που ελέγχθηκε για την ακρίβεια της αποτύπωσης την 29.8.95 και θεωρήθηκε από την ΥΠΕ/ΠΑ την 29.8.95 όπως ορίζει το άρθρ. 20 του Ν. 719/77.

3) Τις διατάξεις του Α.Ν. 2344/40 όπως αυτός τροποποιήθηκε καθώς και την σχετική Δικαστηριακή και Διοικητική Νομολογία.

4) Την από επιτόπιο μετάβαση σχηματισθείσα αντίληψη για το πλάτος της βρεχομένης ζώνης της ξηράς και άλλα συναφή στοιχεία δηλ.:

α) Περιγραφή της μορφολογίας της περιοχής (βραχώδης, πεδινή, περίπου κλίση εδάφους, καταπτώσεις, βλάστηση, προσχωσιγενές έδαφος, ενδείξεις ματαβολής του αιγιαλού, ύπαρξη ή μη παλαιού αιγιαλού κ.λ.π.)

β) Κατάσταση της ακτής (διαβρώσεις, προσχώσεις, εκτελεσθέντα έργα κ.λ.π.)

γ) Κατάσταση θαλάσσιου χώρου (βάθη, ξέρες, ύφαλοι, ανάπτυγμα πελάγους)

δ) Παλίρροιες και θαλάσσια ρεύματα.

ε) Επικρατούσες καιρικές συνθήκες (διεύθυνση, ένταση και συχνότητα πνεόντων ανέμων, ύψος κύματος κ.λ.π.)

5) Λοιπά στοιχεία που έλαβε υπόψη η Επιτροπή, όπως παλιά διαγράμματα, μαρτυρικές καταθέσεις, τίτλος ιδιοκτησίας, έγγραφα Γ.Ε.Ν., προηγούμενοι καθορισμοί σε γειτονική περιοχή κ.λ.π. καθώς και τα συμπεράσματα που εξήχθηκαν κατά την κρίση της Επιτροπής, αποφασίζει:

1) Καθορίζει επί του παραπάνω τοπογραφικού διαγράμματος:

α) Την οριογραμμή του αιγιαλού με κόκκινη συνεχή πολυγωνική γραμμή 1, 2, 3, ... 15 της οποίας οι κορυφές εξασφαλίζονται από το κρατικό δίκτυο συντεταγμένων.


β) Την οριογραμμή της παραλίας με συνεχή κίτρινη πολυγωνική γραμμή 1΄, 2΄, 3΄, ..., 15΄ σε απόσταση 10 μ. από αυτή του αιγιαλού γιατί δεν εξυπηρετούνται οι σκοποί του άρθρ. 7 παρ. 1 του Α.Ν. 2344/40. Οι κορυφές της εξασφαλίζονται από το κρατικό δίκτυο συντεταγμένων.


2) Αποφαίνεται ότι δεν υπάρχει παλαιός αιγιαλός.

3) Δεν εξαιρούνται τα κτίσματα που βρίσκονται στη ζώνη της παραλίας.

Η Επιτροπή

ΚΑΠΕΛΕΡΗΣ ΧΡΗΣΤΟΣ
ΚΑΡΑΒΑ ΤΡΙΑΝΤΑΦΥΛΛΙΑ
ΜΑΡΙΝΗΣ ΙΩΑΝΝΗΣ

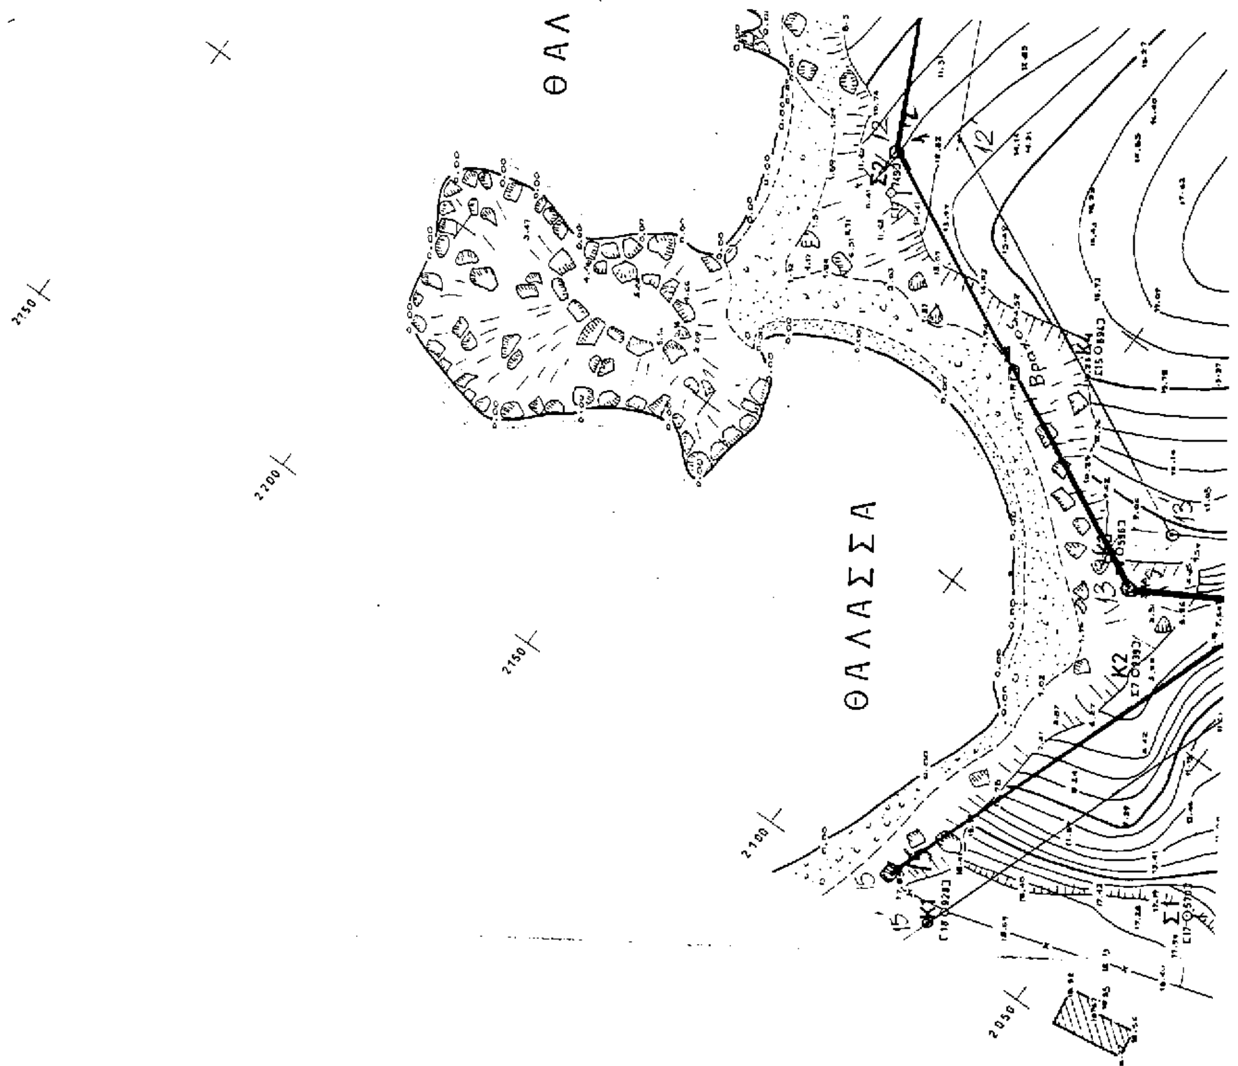
ΘΑΛ
ΘΑΛΑΣΣΑ
2250
2200
2150
2100
2050
Βράχος
K2
K4

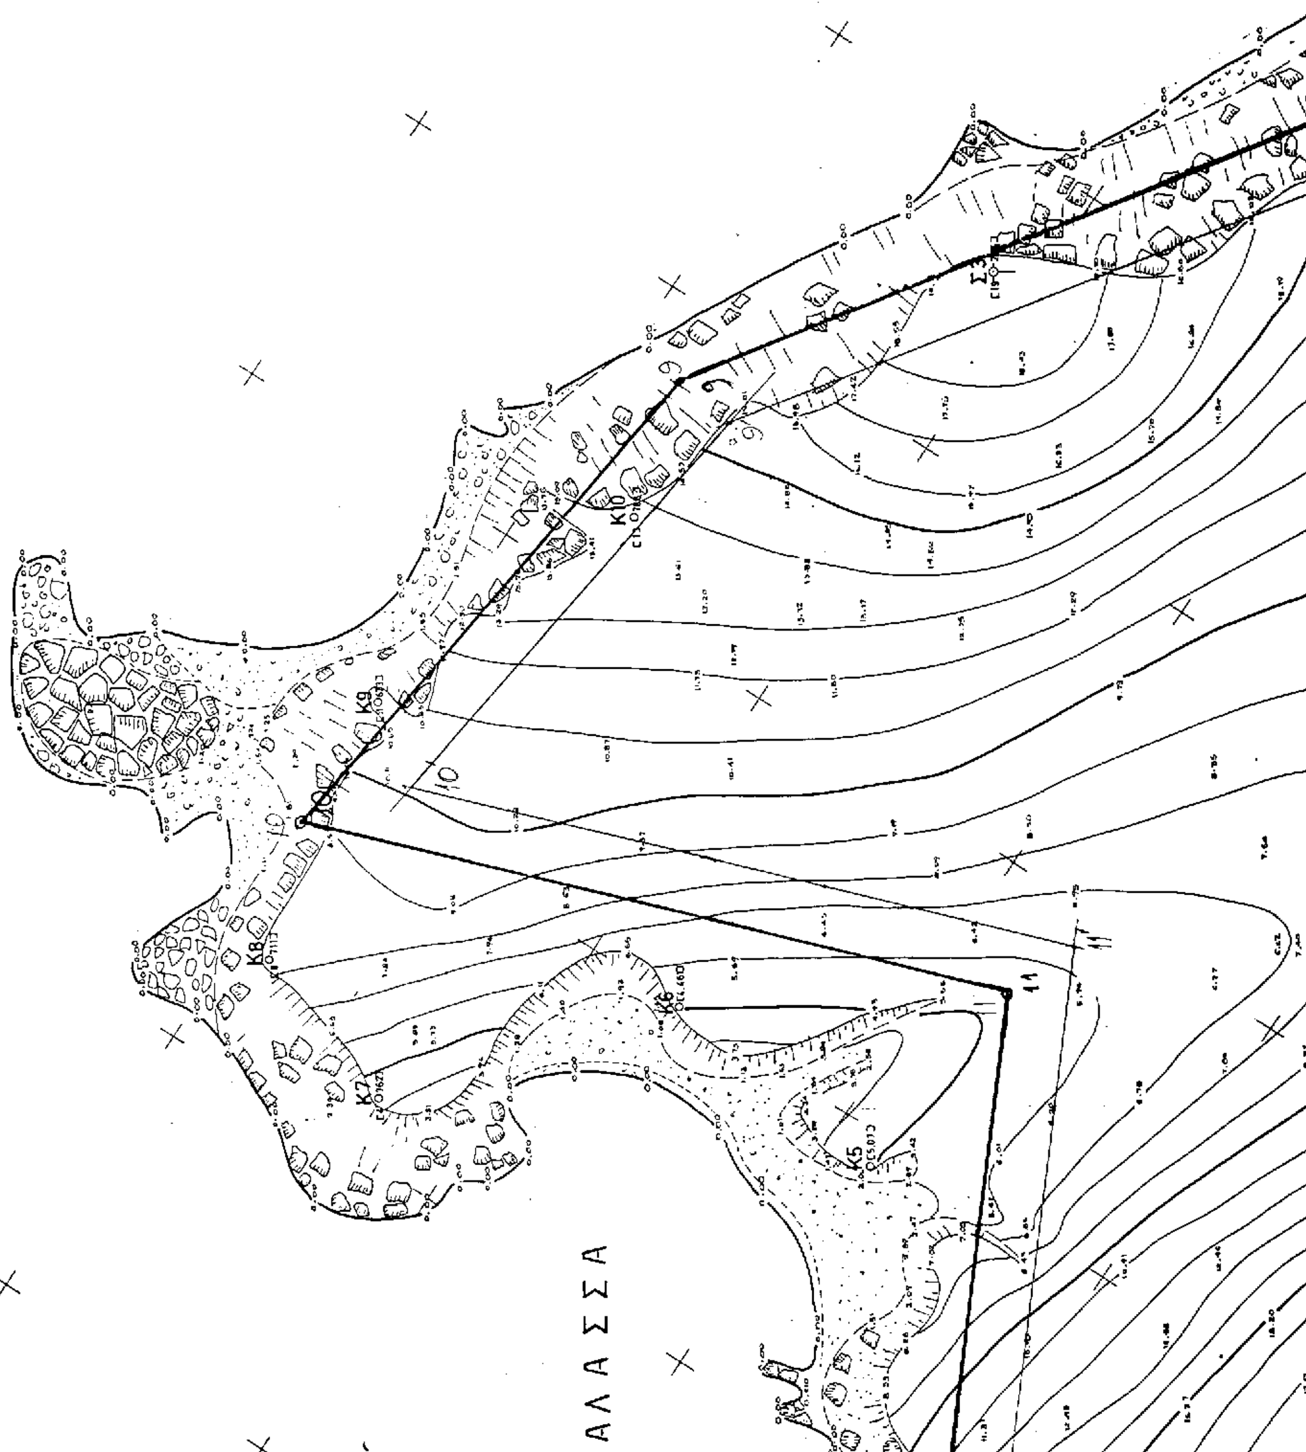
ΑΛΑΣΣΑ
K5
K6
K7
K8
K9
K10
Σ3

ΣΥΝΤΕΤΑΓΜΕΝΕΣ ΚΟΡΥΦΩΝ ΑΙΓΙΑΛΟΥ		
Κορυφή	Χ	Ψ
1	2477.20	24446.00
2	2454.50	24403.50
3	2418.00	24397.50
4	2390.70	24323.70
5	2371.60	24394.70
6	2298.70	24455.60
7	2225.00	24566.50
8	2225.60	24667.80
9	2290.20	24762.50
10	2301.80	24858.40
11	2189.00	24818.30
12	2150.00	24897.50
13	2076.20	24934.00
14	2054.50	24921.20
15	2079.00	24995.00

ΣΥΝΤΕΤΑΓΜΕΝΕΣ ΚΟΡΥΦΩΝ ΠΑΡΑΛΙΑΣ		
Κορυφή	Χ	Ψ
1'	2486.20	24442.00
2'	2461.30	24394.60
3'	2425.00	24388.20
4'	2389.40	24291.20
5'	2362.80	24389.50
6'	2290.50	24449.20
7'	2215.00	24564.20
8'	2215.30	24671.70
9'	2279.50	24764.00
10'	2289.50	24843.80
11'	2184.20	24806.40
12'	2143.00	24889.60
13'	2076.00	24922.50
14'	2036.80	24899.60
15'	2069.50	24998.50

ΘΑΛΑΣΣΑ

…ομος Καρτσινούδι

Θ.ΑΛΑ.


ΠΙΝΑΚΑΣ ΣΥΝΤΕΤΑΓΜΕΝΩΝ ΣΤΑΣΕΩΝ ΚΑΙ ΣΤΑΘΕΡΩΝ ΣΗΜΕΙΩΝ

ΣΗΜΕΙΑ	Χ	Ψ
$Σ_1$	2036,04	24.971,84
$Σ_2$	2146,41	24.903,68
$Σ_3$	2257,06	24.718,96
$Σ_4$	2421,19	24.392,17
$Κ_1$	2068,37	24.994,94
$Κ_2$	2066,95	24.944,12
$Κ_3$	2080,99	24.930,08
$Κ_4$	2103,68	24.904,71
$Κ_5$	2191,91	24.855,41
$Κ_6$	2233,07	24.850,27
$Κ_7$	2265,74	24.890,01
$Κ_8$	2293,66	24.880,66
$Κ_9$	2302,23	24.834,99
$Κ_{10}$	2283,77	24.786,03
$Κ_{11}$	2215,80	24.658,37
$Κ_{12}$	2223,13	24.589,41
$Κ_{13}$	2249,15	24.528,84
$Κ_{14}$	2279,34	24.469,57
$Κ_{15}$	2321,19	24.424,28
$Κ_{16}$	2361,87	24.392,39
$Κ_{17}$	2382,81	24.377,48
$Κ_{18}$	2453,21	24.399,66
$Κ_{19}$	2482,18	24.440,19

ΑΠΟΣΠΑΣΜΑ ΑΠΟ ΧΑΡΤΗ
ΚΛ. 1 : 50.000


ΥΠΟΜΝΗΜΑ

1.— Οι συντεταγμένες αναφέρονται στην αζιμουθιακή προβολή ΗΑΤΤ
2.— Τα υψόμετρα είναι απόλυτα με υψομετρική αφετηρία την μέση στάθμη της θάλασσας κατά την ημέρα λήψης των στοιχείων υπαίθρου σε συνδυασμό με τριγωνομετρική υψομετρία
3.— Οι στάσεις Σ1, Σ2, Σ3, Σ4 και τα σταθερά σημεία Κ1, Κ2, Κ3...... Κ19 είναι υλοποιημένα στο έδαφος με κόκκινους σιδερένιους πασσάλους
4.— Έγινε χρήση των εξής τριγωνομε-

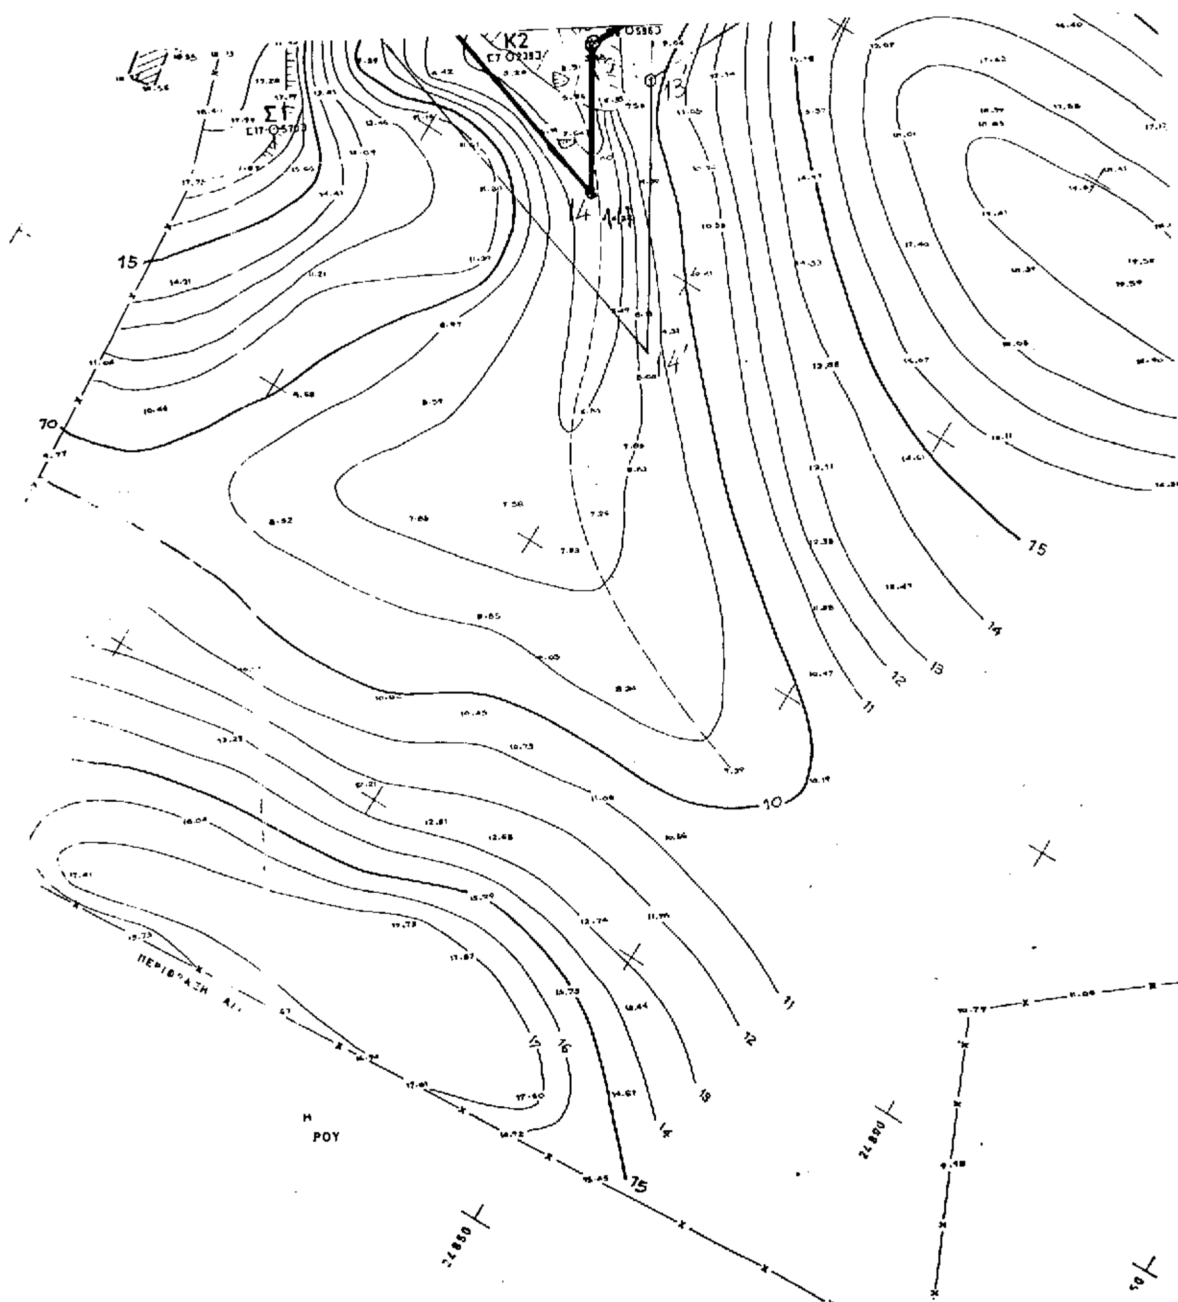

K2
Σ1
15
10
75
14
13
12
11
ΠΕΡΙΦΡΑΞΗ
ΡΟΥ
24800
24850

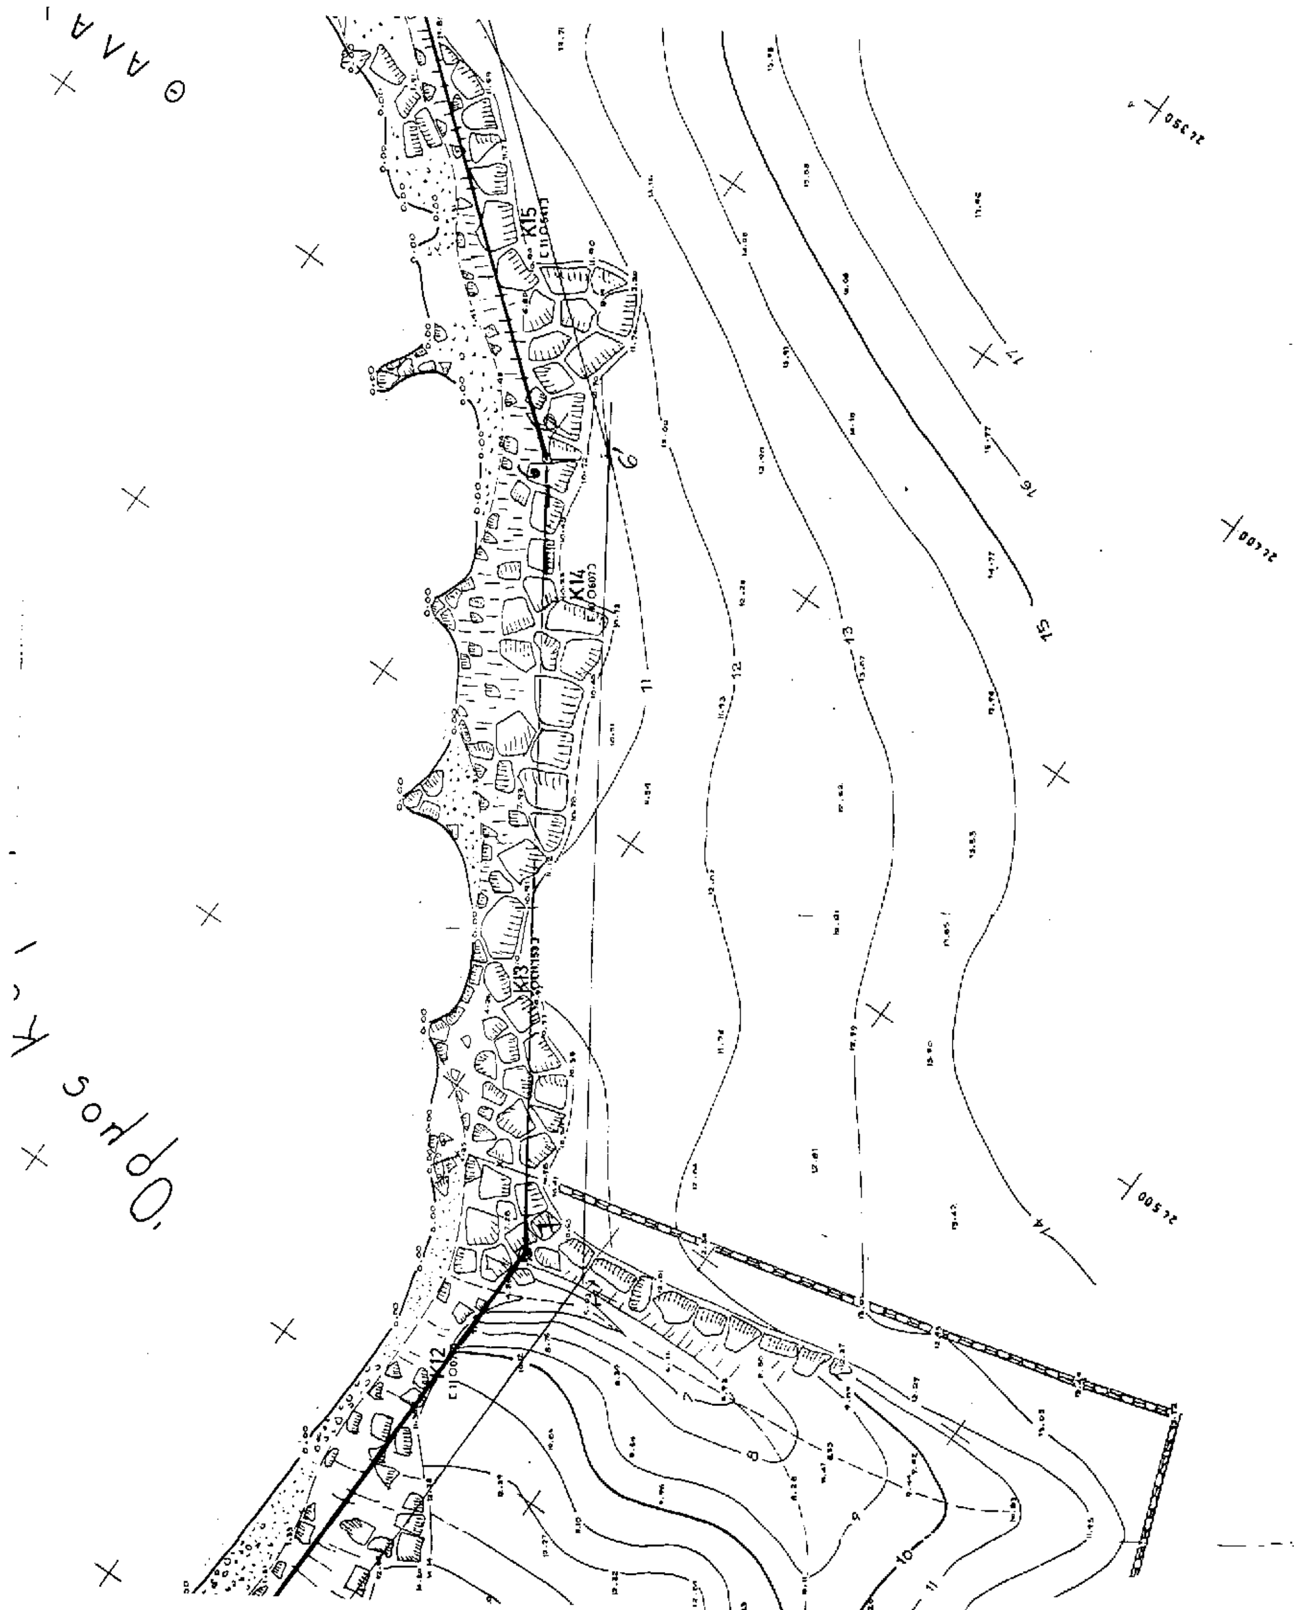


Κ15
Κ14
Κ13
Κ12

σταθερά σημεία ⊢.
Είναι υλοποιημένα στο έδαφος, (τσιμεντένια κώνου) σιδερένιους πασσάλους)
4. – Έγινε χρήση των εξής τριγωνομετρικών σημείων Γ.Υ.Σ. φ.χ. Σκύρος
Αρχή συν/νων φ = +38° 45′ λ = +0° 45′

ΚΩΔ. ΑΡΙΘ.	X	Ψ	H
54	2975,64	19.673,24	277,07
59	924 09	23.231,72	118,06
60	2977,06	24.106,55	78.50
61	765,17	25.067,03	22,10
62	1572,14	28.131,00	68,68
63	1,69	29.720,37	43.62

ΥΠΟΜΝΗΜΑ ΕΠΙΤΡΟΠΗΣ

1. ... 17/10/95 ...
των ορίων του αιγιαλού και παραλίας.
2. ... οριογραμμή αιγιαλού
... οριογραμμή παραλίας
... αιγιαλού
3. Για τον καθορισμό των οριογραμμών ...
4. Οι Κορυφές των οριογραμμών ...
5. Καθορίζεται ζώνη παραλίας πλάτους 15 μέτρων
... του Α.Ν. 2344/40
6. Η επιτροπή ... αιγιαλός.

1. ...
2. ...
3. ...

ΔΙΑΒΑΘΜΙΣΗ ΑΣΦΑΛΕΙΑΣ:

ΓΕΝΙΚΟ ΕΠΙΤΕΛΕΙΟ ΑΕΡΟΠΟΡΙΑΣ
ΥΠΗΡΕΣΙΑ ΕΡΓΩΝ Π.Α. (ΥΠΕ/ΠΑ)

ΣΧΕΔΙΟ: ΜΕΛΕΤΗΣ — ΕΡΓΟ:

Α/Δ ΣΚΥΡΟΥ

ΤΟΠΟΓΡΑΦΙΚΟ ΔΙΑΓΡΑΜΜΑ
ΓΙΑ ΤΟΝ ΚΑΘΟΡΙΣΜΟ ΤΩΝ ΓΡΑΜΜΩΝ ΑΙΓΙΑΛΟΥ ΚΑΙ ΠΑΡΑΛΙΑΣ ΣΤΟΝ ΟΡΜΟ ΚΑΡΤΣΙΝΟΥΔΙ

ΜΕΛΕΤΗΘΗΚΕ: Α. ΜΠΟΤΣΑΚΟΣ, Ι. ΚΑΠΟΠΟΥΛΟΣ ΤΟΠ. ΜΗΧ.	ΑΝΑΘΕΩΡΗΣΗ ΣΧΕΔΙΟΥ:	Α/Α ΗΜΕΡΟΜ.
ΣΧΕΔΙΑΣΤΗΚΕ: Ε. ΑΝΑΓΝΩΣΤΟΥ ΣΧΕΔΙΑΣΤΡΙΑ	ΗΜΕΡΟΜΗΝΙΑ ΕΓΚΡΙΣΕΩΣ:	29-8-95
ΕΛΕΓΧΘΗΚΕ: Π. ΣΚΑΡΛΑΤΟΣ ΤΟΠ. ΜΗΧ.	ΚΛΙΜΑΚΑ: 1 : 500	
ΘΕΩΡΗΘΗΚΕ: Α. ΑΓΑΠΙΔΑΚΗ ΤΜ/ΡΧΗΣ ΤΜ.2 ΠΟΛ. ΜΗΧ.	ΑΡΙΘ. ΑΡΧ.	2στ-1165
ΕΓΚΡΙΘΗΚΕ: ΑΠ. ΘΕΟΔΩΡΕΛΟΣ ΥΠΑΣΠΙΣΤΗΣ-ΑΣΜΑΧΟΣ (ΤΑ)		
Φ. ΠΡΟΕΔ... ΔΙΟΙΚΗΤΗΣ-ΣΜΗΝΑΡΧΟΣ (ΤΑ)		

ΘΑΛΑΣΣΑ
Κ17
Κ16
ΠΗΓΑΔΙ

ΠΟΛΕΟΔΟΜΙΑ

ΑΠΟΦΑΣΕΙΣ

Αριθ. Π. 7721/Α 94/97 (2)

Τροποποίηση του ρυμοτομικού σχεδίου του Δήμου Περάματος στο Ο.Τ. 103.

Ο ΝΟΜΑΡΧΗΣ ΠΕΙΡΑΙΩΣ

Έχοντας υπόψη:

1. Τις διατάξεις του Ν. Δ/τος της 17.7.1923 όπως μεταγενέστερα τροποποιήθηκαν και συμπληρώθηκαν και ειδικότερα τα άρθρα 3 και 70.

2. Τις διατάξεις του Α.Ν. 314/1968 (ΦΕΚ 47/Α΄) όπως τροποποιήθηκαν με το αριθμ. 1018/71 Ν. Δ/γμα (ΦΕΚ 220/Α) και με την παραγρ. 3 του άρθρου 34 του Ν. 1577/85 (ΦΕΚ 210/Α).

3. Τις διατάξεις του υπ' αρ. 183/86 Π. Δ/τος (ΦΕΚ 70/Α).

4. Την εγκύκλιο ΔΤΕ/δ/43511/161/55/13.6.88 του Υ.ΠΕ.ΧΩ.Δ.Ε. περί «οδηγίες και προδιαγραφές για τροποποιήσεις κ.λπ. ρυμοτομικών σχεδίων».

5. Την με αρ. 277/93 απόφαση του Δήμου Περάματος.

6. Την από 16.7.96 γνωμοδότηση του ΣΧΟΠ Νομαρχίας Πειραιά (αρ. πρακ. 27).

7. Τις διατάξεις του οργανισμού Νομαρχιακής αυτοδιοίκησης Αθηνών - Πειραιώς (ΦΕΚ 395/Β/11.5.95), αποφασίζουμε:

1. Εγκρίνεται η τροποποίηση του Ρυμοτομικού σχεδίου του Δήμου Περάματος στο Ο.Τ. 103 με χαρατηρισμό του οικοπέδου με αρ. 14 και στοιχεία (Α - Β - Γ - Δ -) ως χώρος κοινόχρηστου πράσινου.

2. Από τις διατάξεις αυτής της απόφασης προκύπτουν δαπάνες σε βάρος του προϋπολογισμού του Δήμου Περάματος το ύψος των οποιων δεν μπορούμε να προσδιορίσουμε.

Η απόφαση αυτή να δημοσιευθεί στην Εφημερίδα της Κυβερνήσεως.

Πειραιάς, 8 Απριλίου 1997

Ο Νομάρχης
ΧΡ. ΦΩΤΙΟΥ

ΕΛΛΗΝΙΚΗ ΔΗΜΟΚΡΑΤΙΑ
ΝΟΜΑΡΧΙΑ ΠΕΙΡΑΙΑ
ΔΗΜΟΣ ΠΕΡΑΜΑΤΟΣ
ΤΕΧΝΙΚΕΣ ΥΠΗΡΕΣΙΕΣ

ΤΟΠΟΓΡΑΦΙΚΟ ΔΙΑΓΡΑΜΜΑ
Ο.Τ. 103

ΚΛΙΜΑΚΑ 1:500 ΝΟΕΜΒΡΙΟΣ 1993

Ο ΣΥΝΤΑΞΑΣ: ΓΙΩΤΗΣ ΧΙΩΤΗΣ

Ο ΕΠΙΒΛΕΨΑΣ Ο ΠΡΟΙΣΤΑΜΕΝΟΣ

